


Plan d'implantation — Stand FENIP C36 (Hall C)

Consultation FENIP/FC2027-L1 — Salon Halieutis 2027, Agadir

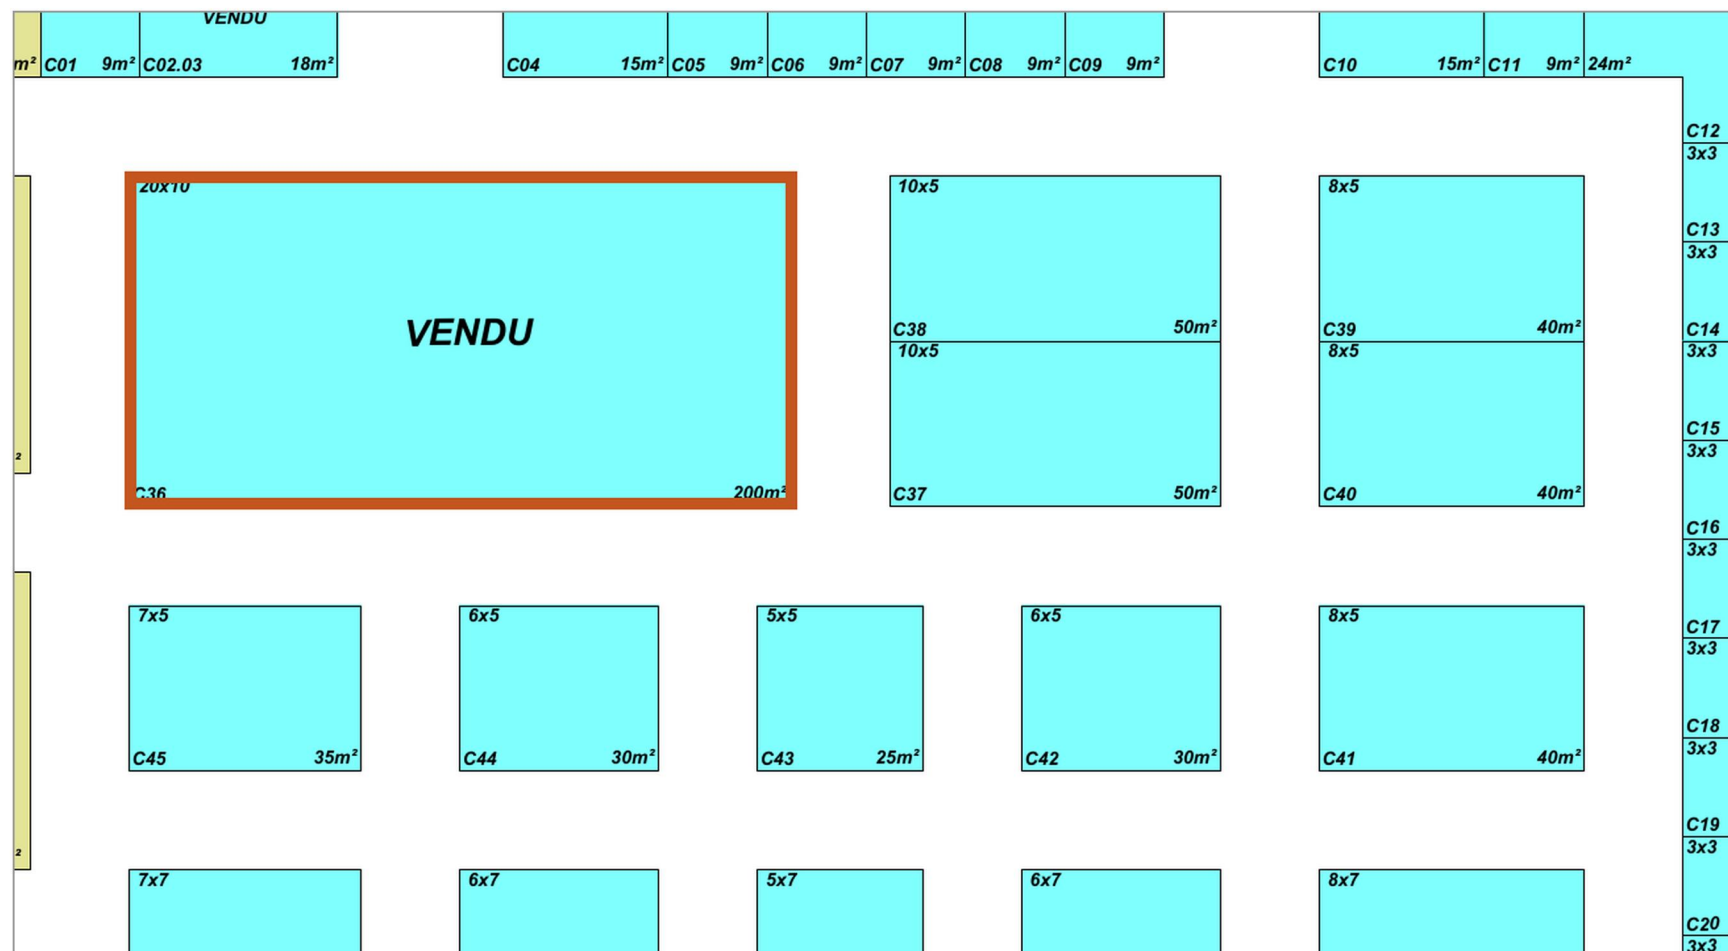

Stand C36 : îlot de 20 m × 10 m, soit 200 m² au plan de l'organisateur, ouvert sur quatre côtés (encadré orange). La mention « VENDU » indique que le stand est attribué à la FENIP.

Extension : 28 m² supplémentaires sont acquis (228 m² au total). Leur implantation sera précisée par l'organisateur et publiée sur le portail.

Source : extrait du plan de l'organisateur du 22/06/2026. Dimensions et hauteurs à valider sur le plan officiel (cahier des charges, points 3.3 et 4.12).